


[Handwritten signature]
 Előszállás Nagyközség Önkormányzata
[Handwritten signature]

KÉSZÜLT AZ ÁLLAMI ALAPADATOK FELHASZNÁLÁSÁVAL

HÉSZ.4. MELLÉKLET

ELŐSZÁLLÁS NAGYKÖZSÉG ÖVEZETI SZABÁLYOZÁS 17/2016. (X.28.) SZ. ÖKT. RENDELET MELLÉKLETE		TERVISM.:	EL-16-01
		RAJZISM.:	SZ-5/M3
MEGBÍZÓ:	TERVEZŐ:	LEPTÉK:	1:4000
ELŐSZÁLLÁS KÖZSÉG ÖNKORMÁNYZATA 2424 ELŐSZÁLLÁS, FŐ TÉR 3. TEL.: 06 25 484 802	POMSÁR ÉS TÁRSAI ÉPÍTÉSZ IRODA KFT 1065 BP., NAGYMEZŐ U. 25. TEL.: 06 1 331 8494	DATUM:	2016.06.
VEZETŐ TERVEZŐ: TAPOLCZAI TIBORNÉ okl. építészmérnök TT/1É 01-2184		<i>Tapolczi Tibor</i>	

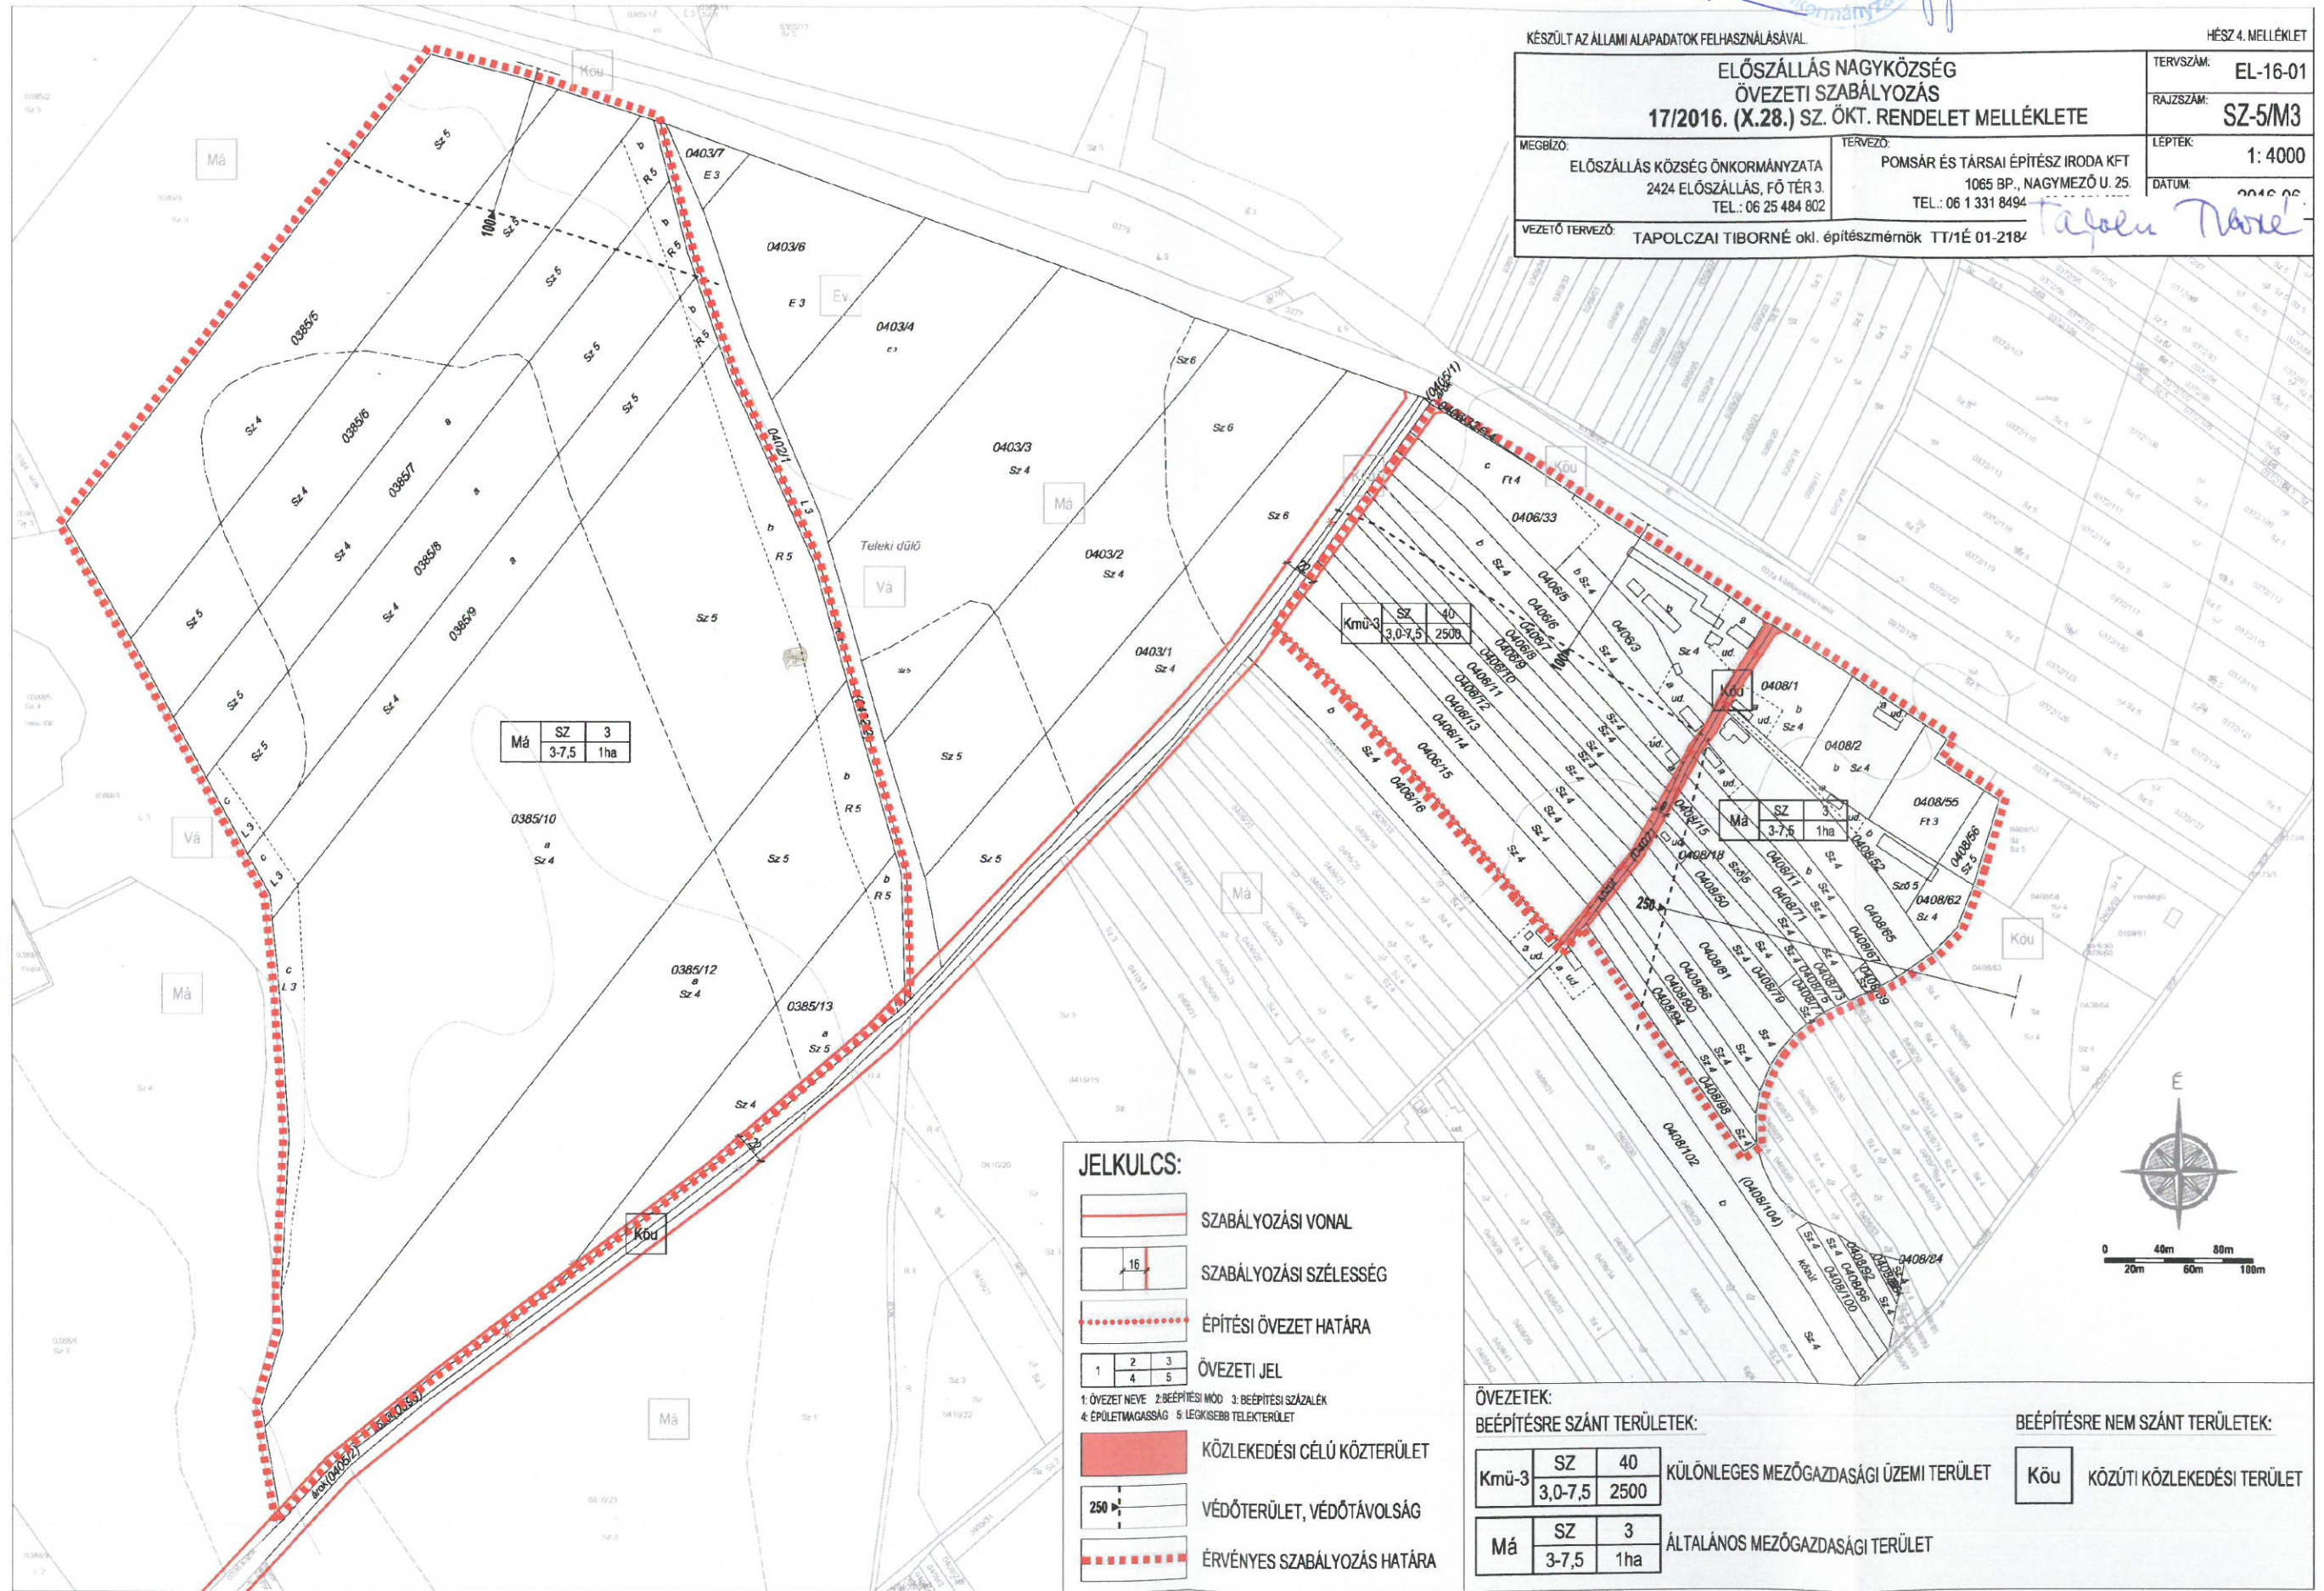

Má	SZ	3
3-7,5		1ha


Kmü-3	SZ	40
3,0-7,5		2500

Má	SZ	3
3-7,5		1ha

JELKULCS:

- SZABÁLYOZÁSI VONAL
- SZABÁLYOZÁSI SZÉLESSÉG
- ÉPÍTÉSI ÖVEZET HATÁRA
- | | | |
|---|---|---|
| 1 | 2 | 3 |
| 4 | 5 | |

 ÖVEZETI JEL
- 1: ÖVEZET NEVE 2: BEÉPÍTÉSI MÓD 3: BEÉPÍTÉSI SZÁZALEK
4: ÉPÜLETMAGASSÁG 5: LEGKISEBB TELEKTERÜLET
- KÖZLEKEDÉSI CÉLÚ KÖZTERÜLET
- VÉDŐTERÜLET, VÉDŐTÁVOLSÁG
- ÉRVÉNYES SZABÁLYOZÁS HATÁRA

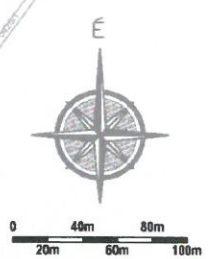

ÖVEZETEK:

BEÉPÍTÉSRE SZÁNT TERÜLETEK:		BEÉPÍTÉSRE NEM SZÁNT TERÜLETEK:	
Kmü-3	SZ 40 3,0-7,5 2500	KÜLÖNLEGES MEZŐGAZDASÁGI ÜZEMI TERÜLET	Köu KÖZÜTI KÖZLEKEDÉSI TERÜLET
Má	SZ 3 3-7,5 1ha	ÁLTALÁNOS MEZŐGAZDASÁGI TERÜLET	