KÉSZÜLT AZ ÁLLAMI ALAPADATOK FELHASZNÁLÁSÁVAL.

HÉSZ 4. MELLÉKLET

ELŐSZÁLLÁS NAGYKÖZSÉG ÖVEZETI SZABÁLYOZÁS 17/2016. (X.28.) SZ. ÖKT. RENDELET MELLÉKLETE

TERVSZÁM:	EL-16-01
RAJZSZÁM:	SZ-5/M3
LÉPTÉK:	1: 4000
DÁTUM:	2016.06.

MEGBÍZÓ: ELŐSZÁLLÁS KÖZSÉG ÖNKORMÁNYZATA, 2424 ELŐSZÁLLÁS, FŐ TÉR 3. TEL.: 06 25 484 802

TERVEZŐ: POMSÁR ÉS TÁRSAI ÉPÍTÉSZ IRODA KFT, 1065 BP., NAGYMEZŐ U. 25. TEL.: 06 1 331 8494

VEZETŐ TERVEZŐ: TAPOLCZAI TIBORNÉ okl. építészmérnök TT/1É 01-2184

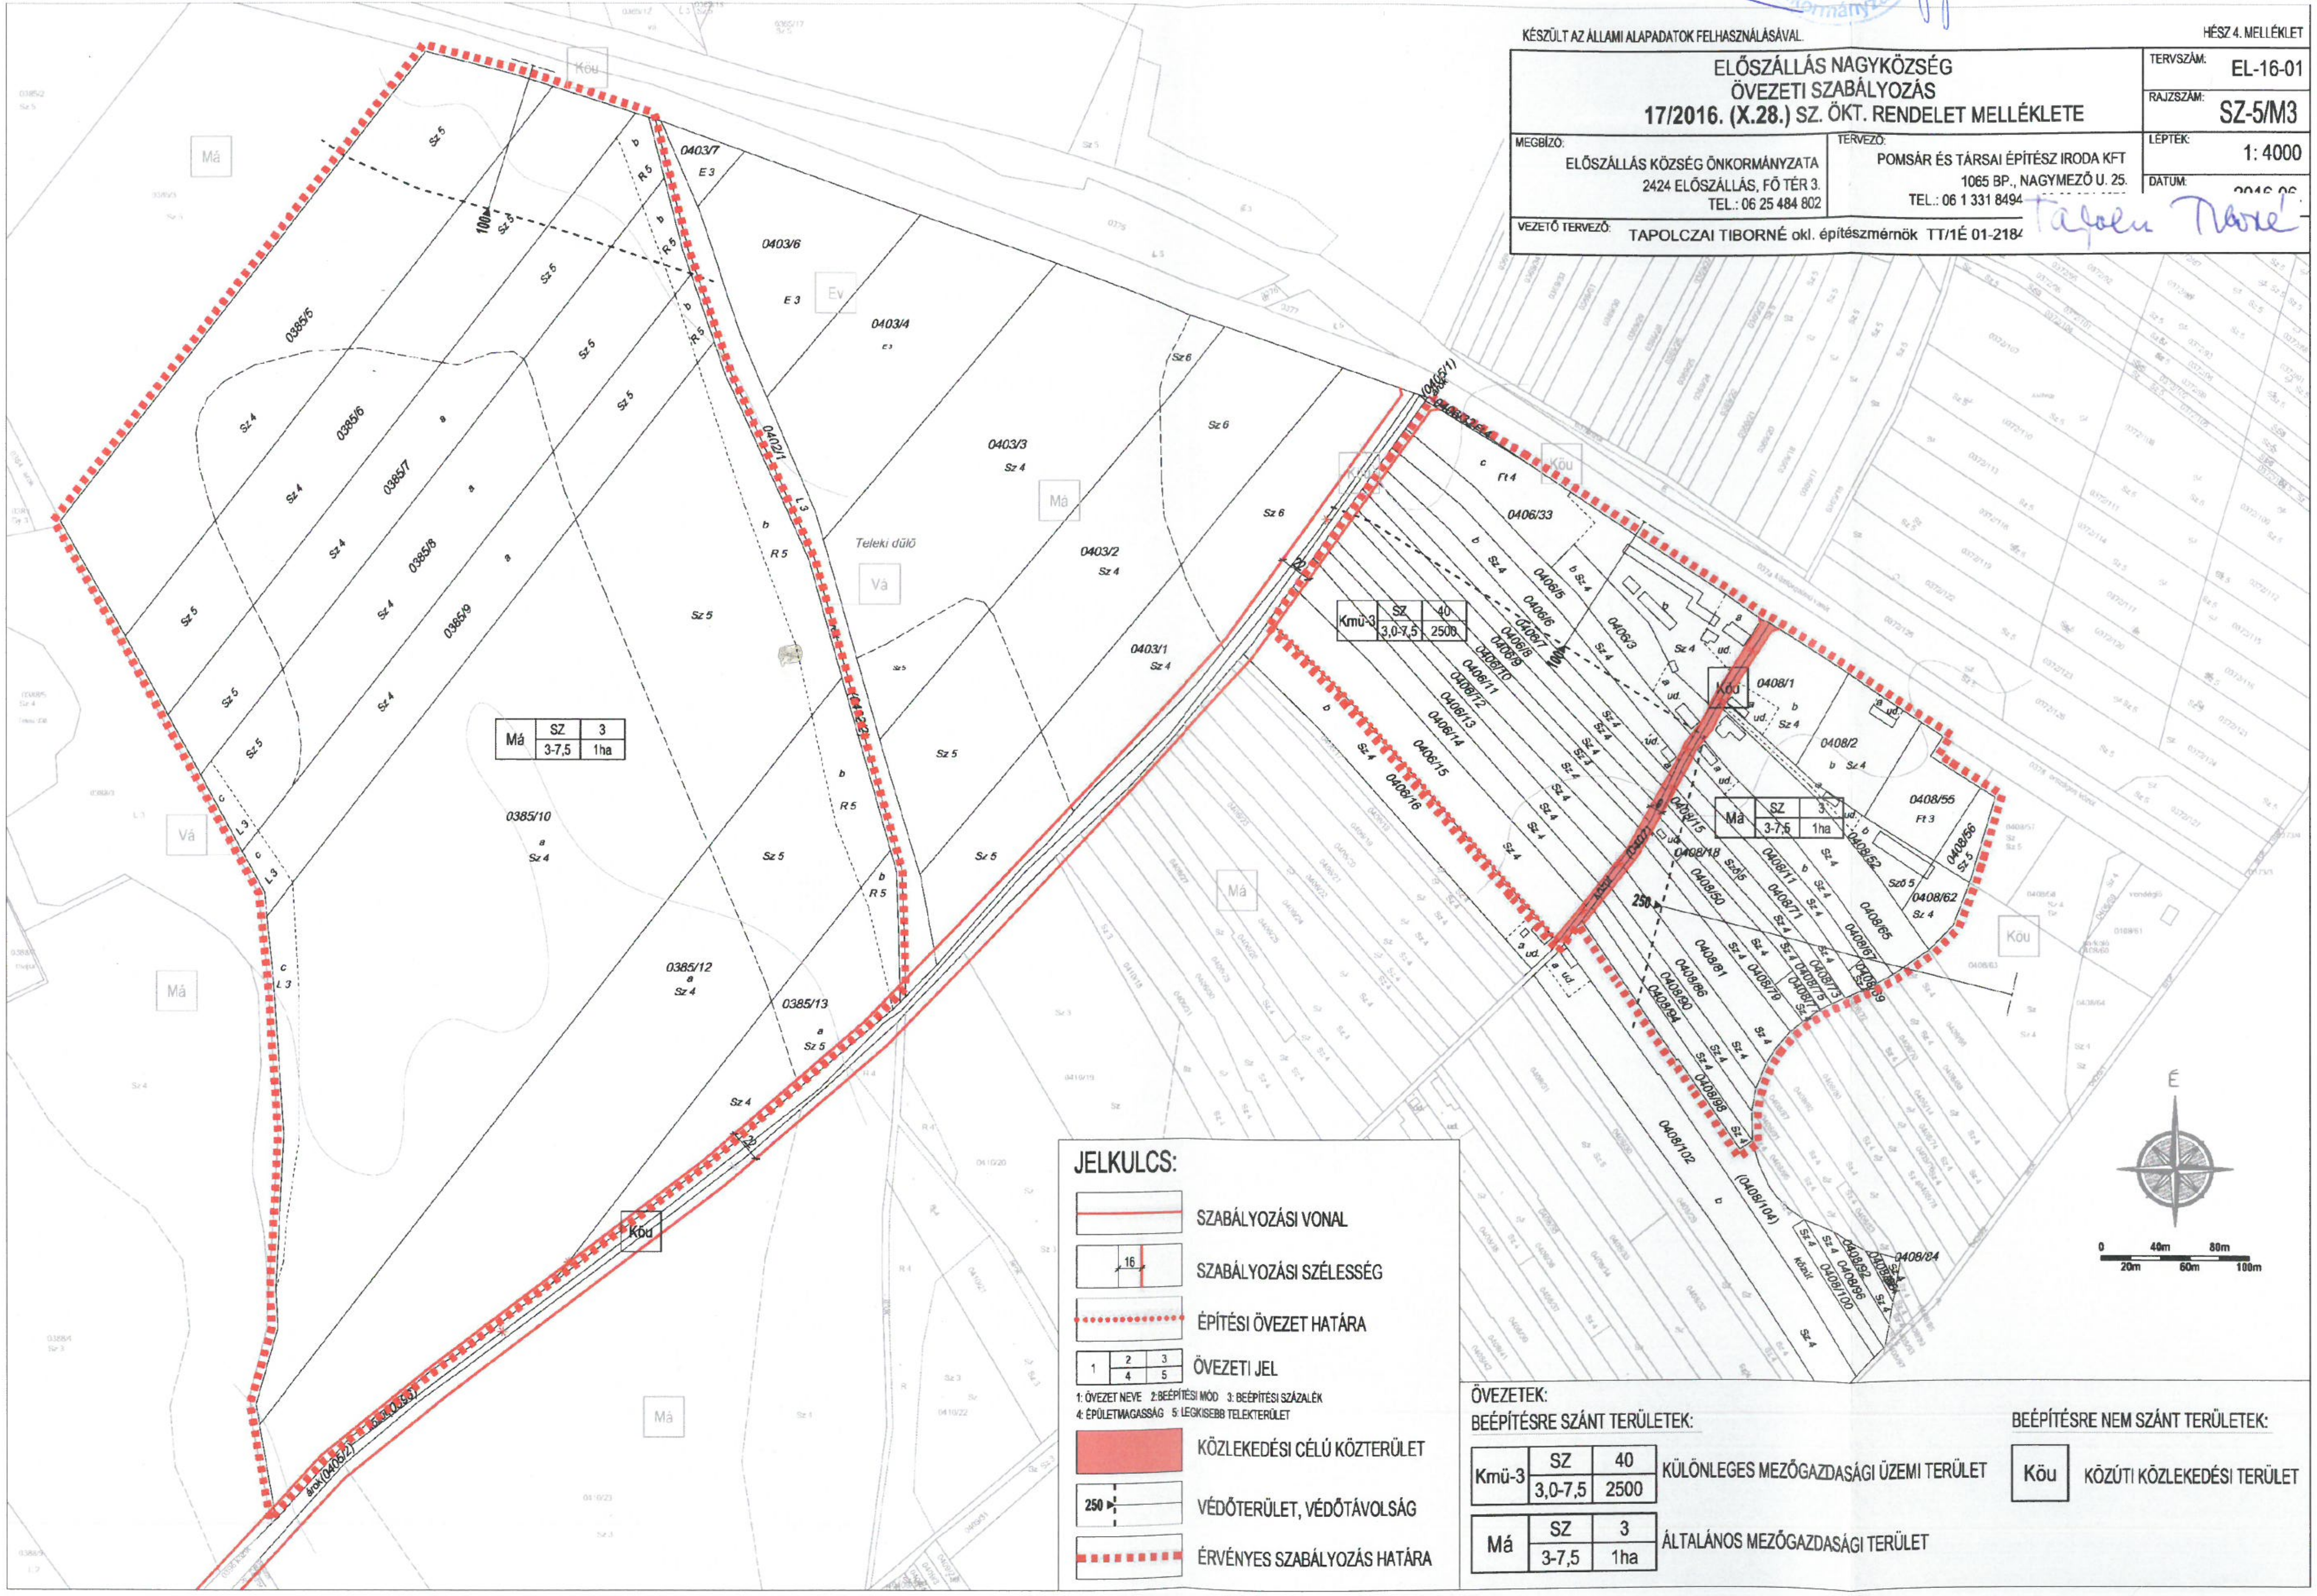

JELKULCS:

- SZABÁLYOZÁSI VONAL
- SZABÁLYOZÁSI SZÉLESSÉG
- ÉPÍTÉSI ÖVEZET HATÁRA
- ÖVEZETI JEL

1	2	3
	4	5

1: ÖVEZET NEVE 2: BEÉPÍTÉSI MÓD 3: BEÉPÍTÉSI SZÁZALÉK
4: ÉPÜLETMAGASSÁG 5: LEGKISEBB TELEKTERÜLET

- KÖZLEKEDÉSI CÉLÚ KÖZTERÜLET
- VÉDŐTERÜLET, VÉDŐTÁVOLSÁG
- ÉRVÉNYES SZABÁLYOZÁS HATÁRA

ÖVEZETEK:

BEÉPÍTÉSRE SZÁNT TERÜLETEK:

Kmü-3	SZ	40	KÜLÖNLEGES MEZŐGAZDASÁGI ÜZEMI TERÜLET
	3,0-7,5	2500	
Má	SZ	3	ÁLTALÁNOS MEZŐGAZDASÁGI TERÜLET
	3-7,5	1ha	

BEÉPÍTÉSRE NEM SZÁNT TERÜLETEK:

Köu	KÖZÚTI KÖZLEKEDÉSI TERÜLET